
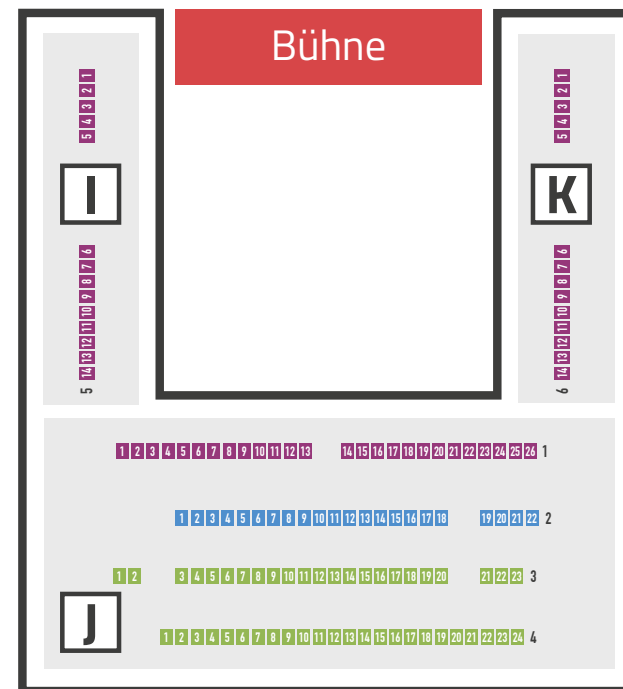


Reihenbestuhlung Parkett mit Galerie

ohne Bühnenanbau

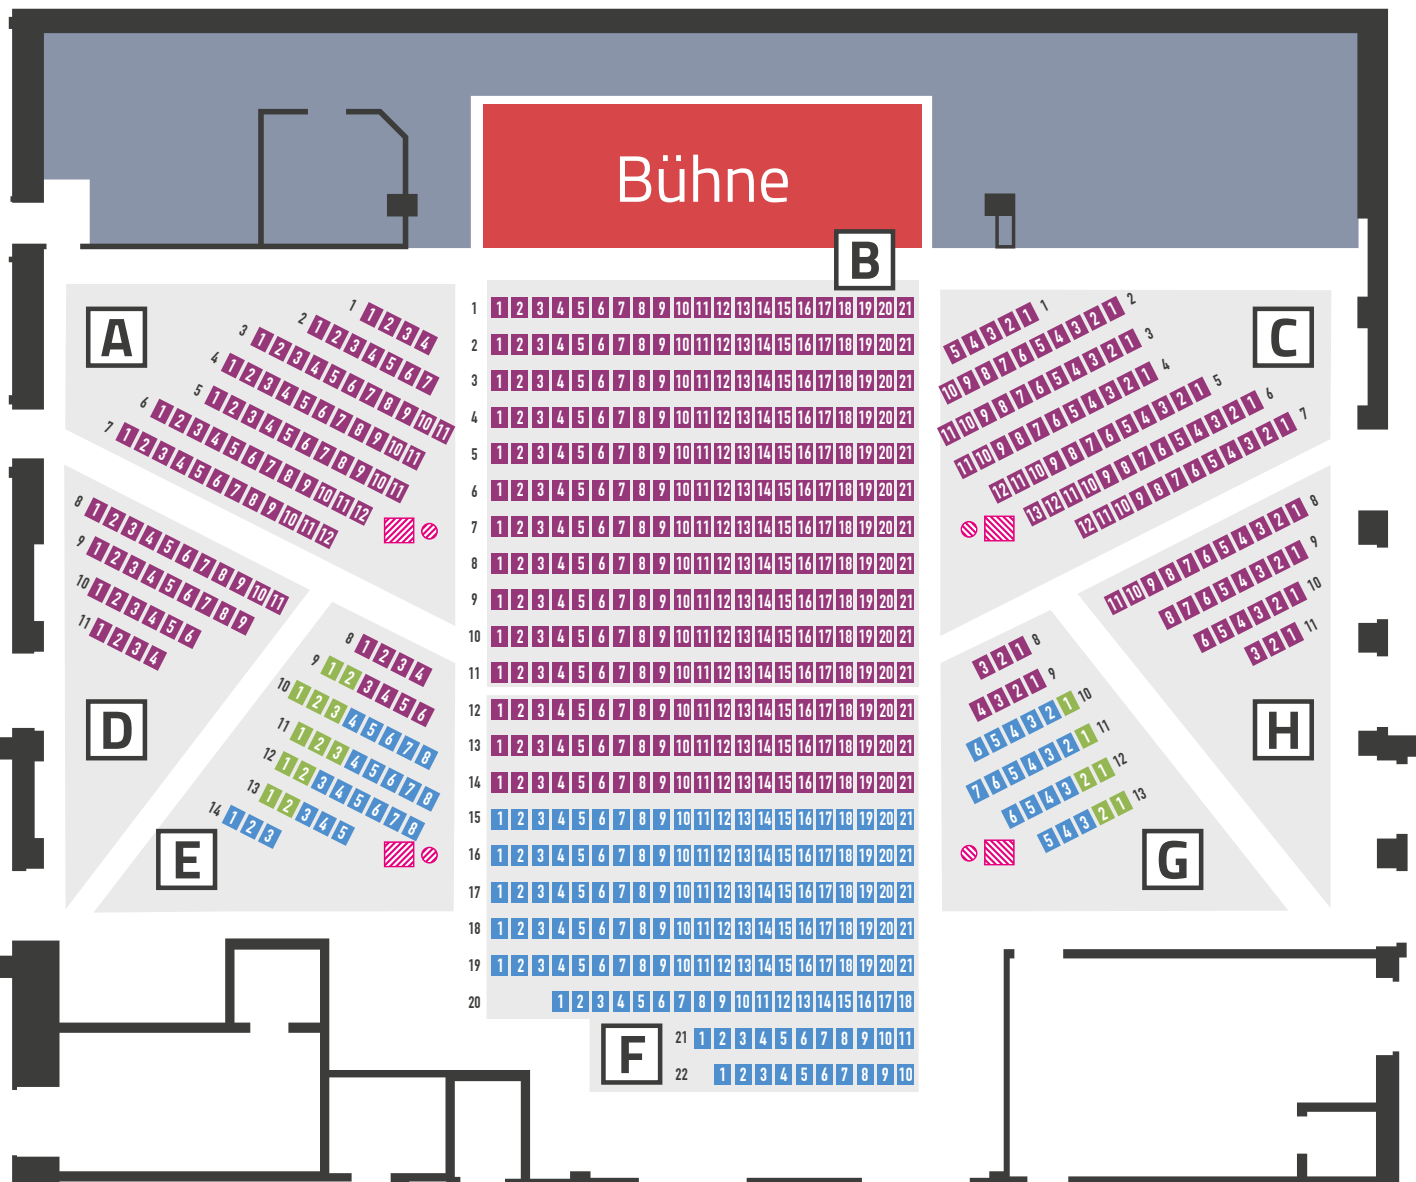

Sitzblöcke Parkett
Gesamt = 713 Plätze

Block A = 68 Plätze
Block B = 231 Plätze
Block C = 74 Plätze
Block D = 30 Plätze
Block E = 42 Plätze
Block F = 207 Plätze
Block G = 31 Plätze
Block H = 28 Plätze

Sitzblöcke Galerie
Gesamt = 123 Plätze

Block I = 14 Plätze
Block J = 95 Plätze
Block K = 14 Plätze



- 1 Preisklasse 1
- 2 Preisklasse 2
- 3 Preisklasse 3
(mit Sichteinschränkung)

Säulen

Haus Leipzig
Gesamt = 834 Plätze

Reihenbestuhlung Parkett mit Galerie

mit 2m Bühnenanbau

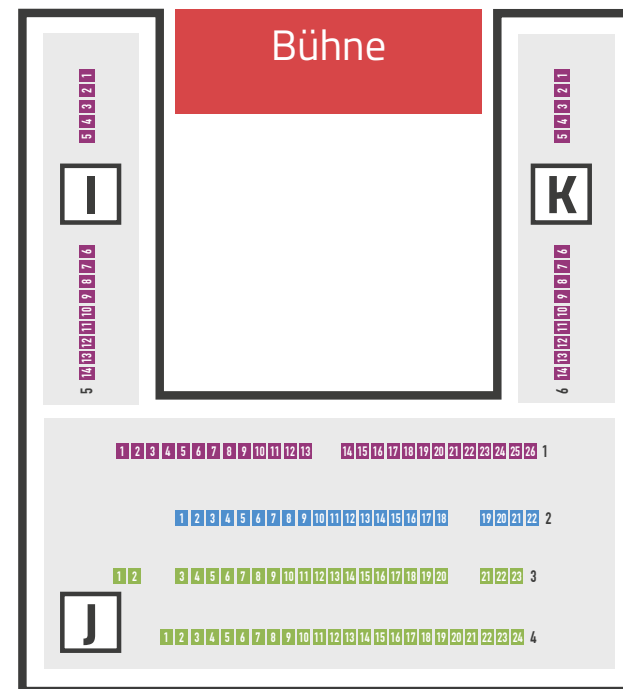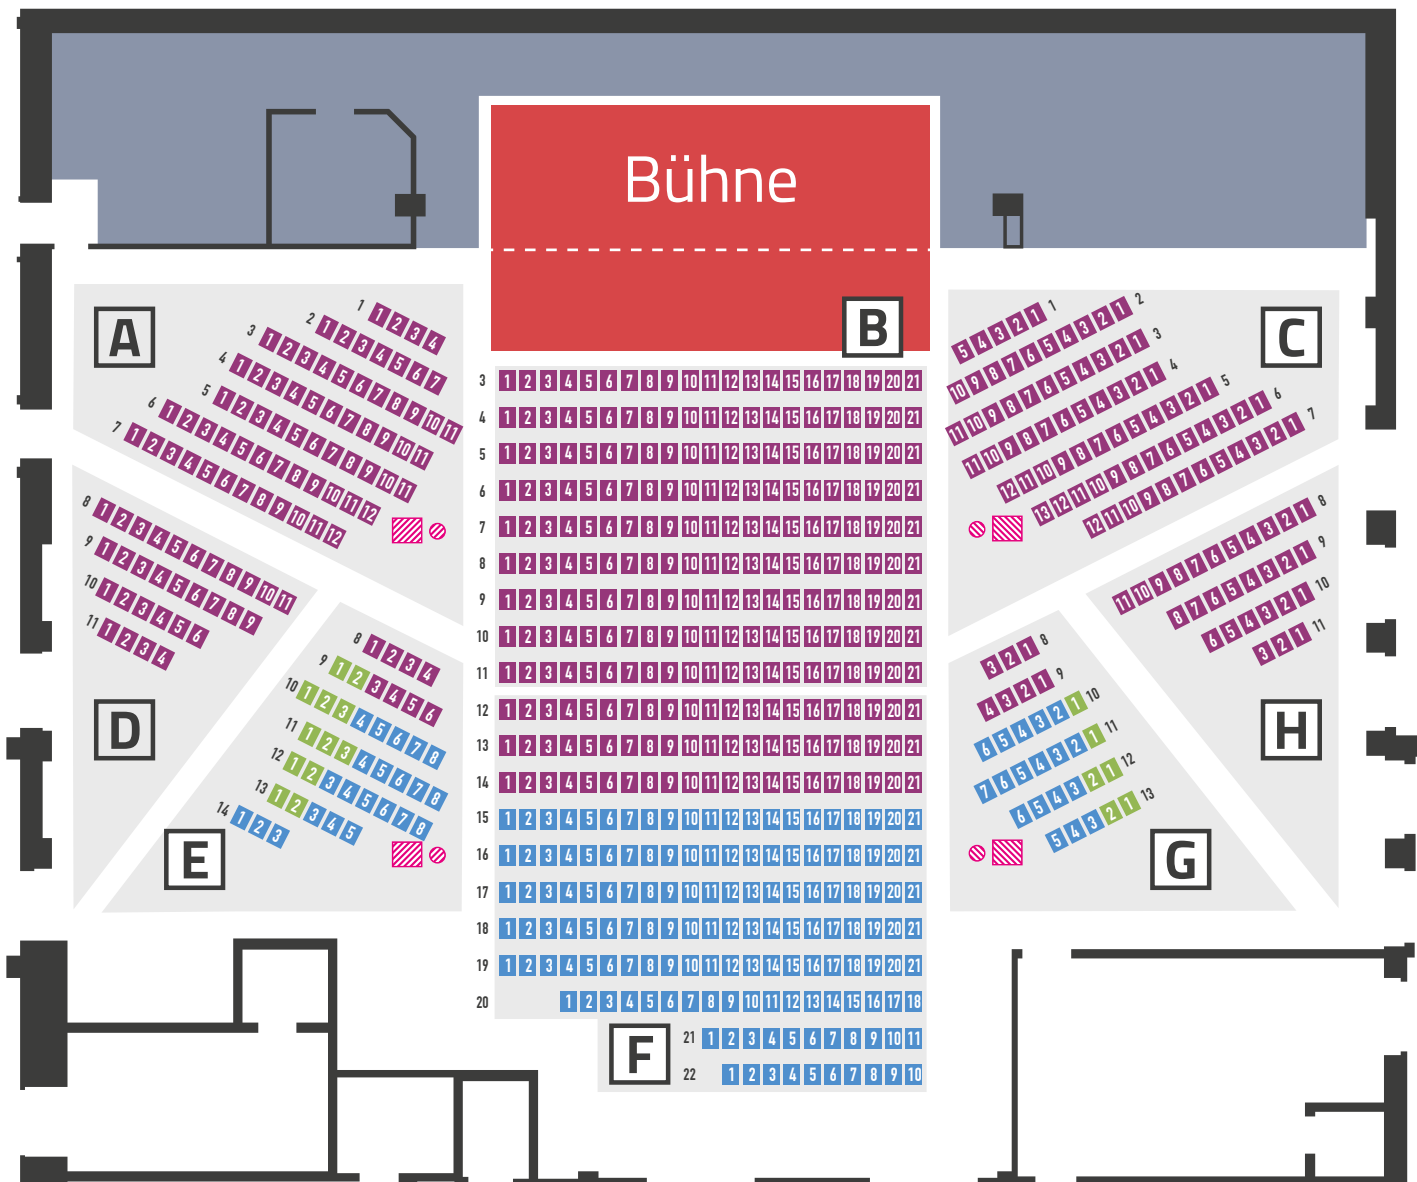

Sitzblöcke Parkett
Gesamt = 671 Plätze

Block A = 68 Plätze
Block B = 189 Plätze
Block C = 74 Plätze
Block D = 30 Plätze
Block E = 42 Plätze
Block F = 207 Plätze
Block G = 31 Plätze
Block H = 28 Plätze

Sitzblöcke Galerie
Gesamt = 123 Plätze



Block I = 14 Plätze
Block J = 95 Plätze
Block K = 14 Plätze

- 1 Preisklasse 1
- 2 Preisklasse 2
- 3 Preisklasse 3
(mit Sichteinschränkung)

 Säulen

Haus Leipzig
Gesamt = 792 Plätze

Reihenbestuhlung Parkett mit Galerie mit 2m Bühnenanbau und Mittelgang

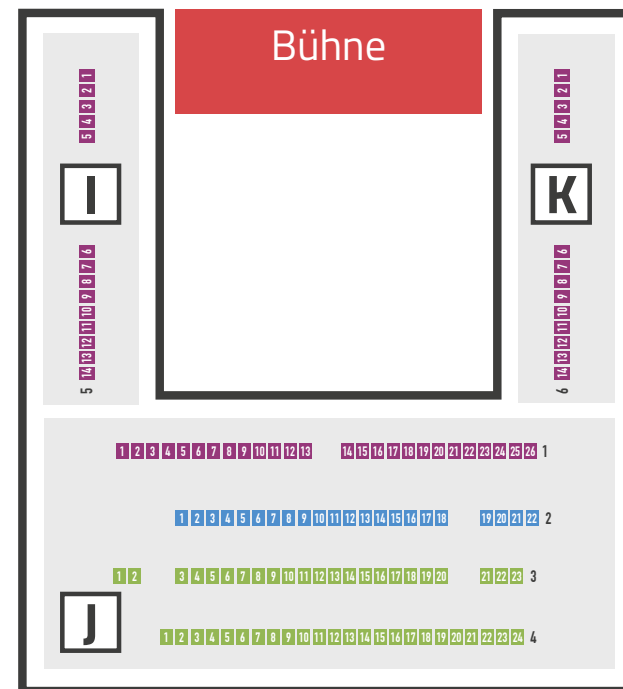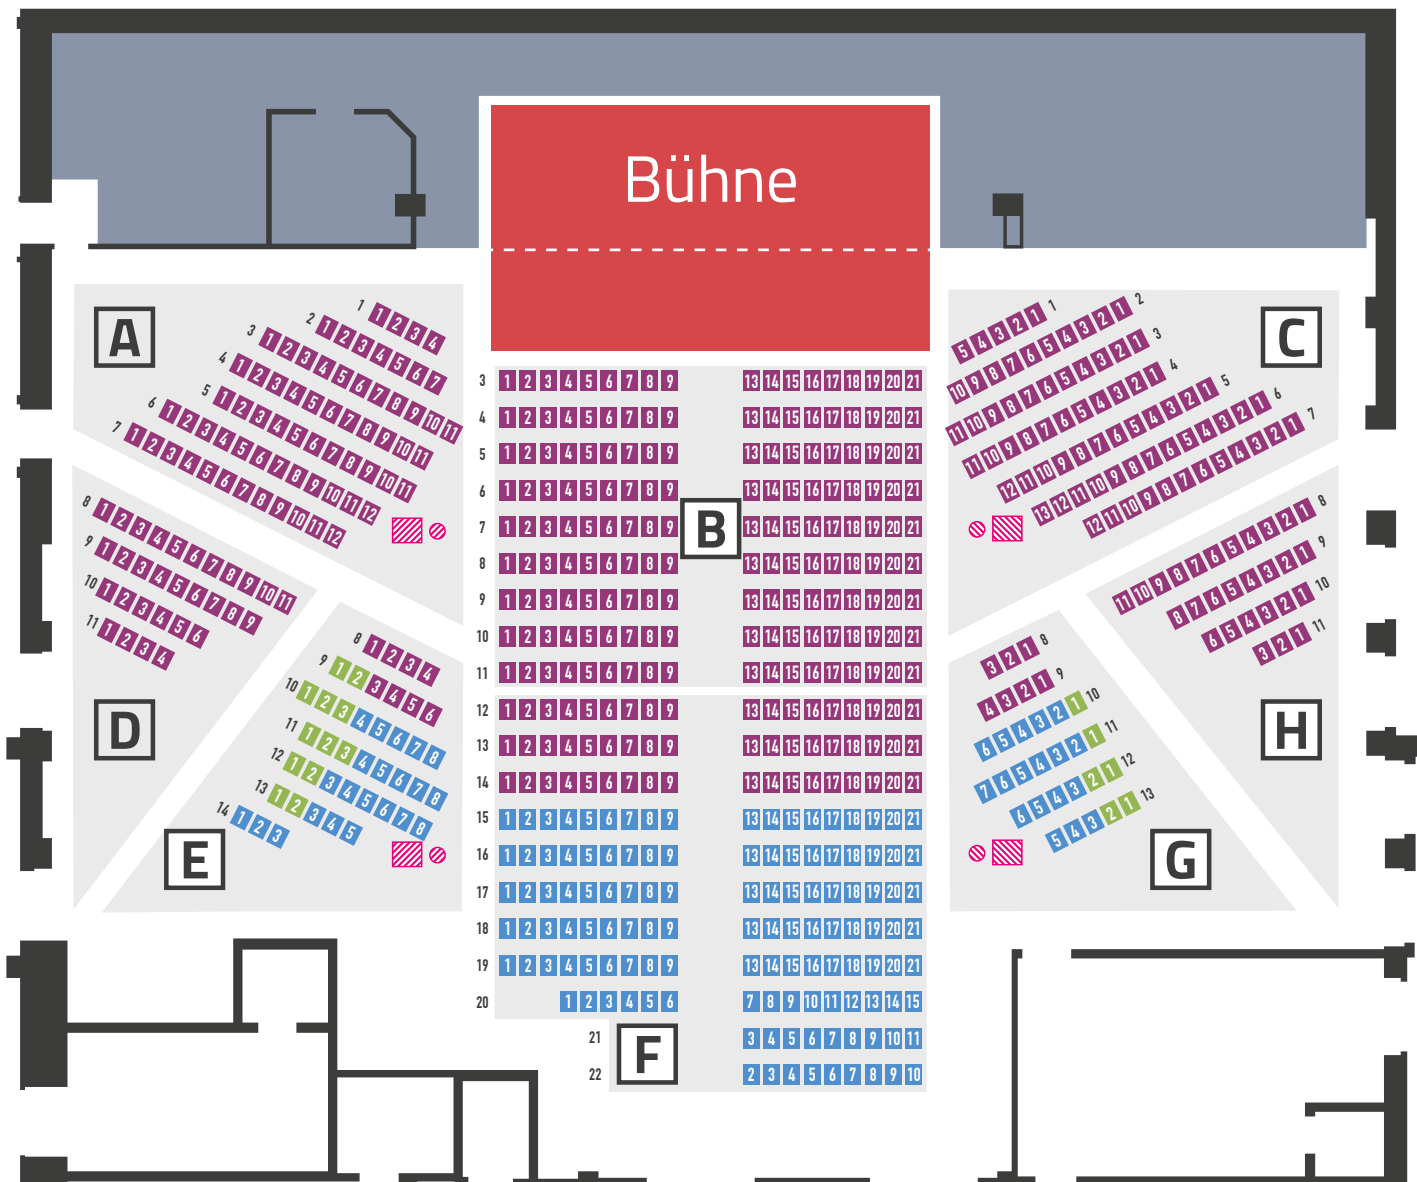

Sitzblöcke Parkett
Gesamt = 614 Plätze

Block A = 68 Plätze
Block B = 162 Plätze
Block C = 74 Plätze
Block D = 30 Plätze
Block E = 42 Plätze
Block F = 177 Plätze
Block G = 31 Plätze
Block H = 28 Plätze

Sitzblöcke Galerie
Gesamt = 123 Plätze

Block I = 14 Plätze
Block J = 95 Plätze
Block K = 14 Plätze

- 1** Preisklasse 1
- 2** Preisklasse 2
- 3** Preisklasse 3
(mit Sichteinschränkung)

 **Säulen**

Haus Leipzig
Gesamt = 735 Plätze